

Občianske združenie Harmónia Belianske Tatry

Ždiar 530, 059 55 Ždiar, web : harmoniaoz.sk

Váš list číslo/zo dňa

Naše číslo

Vybavuje/linka

Mgr. Milan Tomáš/+42191416520

Ždiar

14.06.2019

Vec :

Výzva na predloženie cenovej ponuky

Harmónia Belianske Tatry ako verejný obstarávateľ podľa § 7 ods. 1 písm. e) zákona č. 343/2015 Z. z. o verejnom obstarávaní a o zmene a doplnení niektorých zákonov v znení neskorších predpisov Vás vyzýva v súlade s § 117 ZVO na predloženie cenovej ponuky na predmet zákazky s nízkou hodnotou s názvom : „ **Oddychová zóna cyklotrasy 2870** “.

1. Identifikácia verejného obstarávateľa:

Názov verejného obstarávateľa:	Občianske združenie Harmónia Belianske Tatry
Sídlo:	Ždiar 530, 059 55 Ždiar
Štatutárny zástupca:	Ing. Dávid Groman, predseda združenia
IČO:	42236223
DIČ:	2023541806
Tel.:	052 / 426 02 15
E-mail:	info@harmoniaoz.sk

2. Opis zákazky

Predmetom zákazky je realizácia stavebných prác podľa projektovej dokumentácie a výkazu výmer vypracovaného projektantom.

PD rieši novostavbu oddychovej zóny, ktorá pozostáva z niekoľkých drevených prvkov a mobiliáru. Podrobný opis predmetu zákazky je uvedený v technickej správe.

Ak sa vo výzve na predkladanie ponúk, výkaze výmer, projektovej dokumentácii alebo v inej sprievodnej dokumentácii objaví akýkoľvek odkaz na konkrétnu značku alebo typ (názov výrobku, materiálu alebo výrobcu), uchádzač môže použiť jeho ekvivalent, ktorý však musí obsahovať minimálne technické požiadavky a kvalitatívne parametre ako pôvodne navrhované V prípade uplatnenia ekvivalentov navrhnuté ekvivalenty uchádzač uvedie priamo do oceneného výkazu výmer (príloha výzvy a farebne ich vyznačí).

Verejný obstarávateľ určuje záruku na predmet zákazky **24 mesiacov**. Na zabudované prvky, na ktoré zhotoviteľ odovzdá pri odovzdaní a prevzatí stavby záručné listy, sa vzťahuje záručná doba podľa týchto záručných listov.

3. Predpokladaná hodnota predmetu zákazky: 37 750, 00 EUR bez DPH.

4. Zdroj finančných prostriedkov:

Predmet zákazky bude financovaný z vlastných prostriedkov verejného obstarávateľa a z dotácií. Verejný obstarávateľ nebude poskytovať **zálohy a preddavky**.

5. Miesto a termín plnenia (dodania) predmetu zákazky:

- Miesto plnenia predmetu zákazky (realizácie): **Ždiar parcela č. 3811/2 KN-E.**
- Začatie plnenia (dodania) zákazky : **do 5 prac. dní odo dňa prevzatia staveniska.**
- Ukončenie plnenia (realizácie stavebných prác): **do 2 mesiacov odo dňa prevzatia staveniska.**

6. Obsah ponuky :

- Návrh na plnenie kritéria na vyhodnotenie ponúk (príloha č. 1),
- Súhrnné čestné vyhlásenie (príloha č.2)
- Súhlas so zverejnením osobných údajov (príloha č.3)
- Cenová ponuka uchádzača – ocenený výkaz výmer – rozpočet v tlačenej forme

7. Pokyny k predloženiu ponuky:

Uchádzač predloží cenovú ponuku **v zalepenej obálke** s označením:

„Súťaž – neotvárať“ a s označením súťaže : **„Oddychová zóna cyklotrasy 2870“**,
na adresu verejného obstarávateľa.

Lehota na predloženie cenovej ponuky : **26.06.2019 o 12:00 hod.**

Cenovú ponuku uchádzač uvedie v členení: suma bez DPH, hodnota DPH, suma vrátane DPH. Na skutočnosť, že nie je platcom DPH upozorní v ponuke označením „Nie som platcom DPH“ .

8. Kritérium na vyhodnotenie ponúk:

Jediným kritériom hodnotenia ponúk je **najnižšia cena s DPH** za predmet zákazky.


Cena musí zahŕňať všetky náklady uchádzača súvisiace s uskutočnením stavebných prác vrátane dopravy na miesto dodania.

9. Lehota viazanosti ponúk:

Verejný obstarávateľ uzavrie s úspešným uchádzačom zmluvu v lehote viazanosti ponúk. Lehota viazanosti ponúk uplynie dňom: **13.08.2019.**

S pozdravom

Ing. Dávid Groman v.r.
predseda združenia

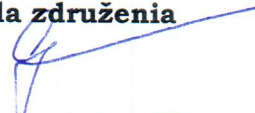

Prílohy:

1. Návrh na plnenie kritéria
2. Súhrnné čestné vyhlásenie
3. Súhlas so spracovaním osobných údajov
4. Projektová dokumentácia a výkaz výmer

HARMÓNIA BELIANSKE TATRY
059 55 Ždiar 530
IČO: 42 236 223 DIČ: 2023541806

Obchodné meno, adresa alebo sídlo uchádzača

NÁVRH NA PLNENIE KRITÉRIA NAJNIŽŠIA CENA

Predmet zákazky :

„ Oddychová zóna cyklotrasy 2870“
práce

Cena bez DPH za celý predmet zákazky :

_____ EUR

Hodnota DPH :

_____ EUR

Cena s DPH za celý predmet zákazky :

_____ EUR

V _____ dňa : _____

pečiatka a podpis štatutárneho zástupcu

ČESTNÉ VYHLÁSENIE

Ja , podpísaný , nar. , ako
živnostník, (štatutárny zástupca, konateľ firmy)

čestne vyhlasujem,

- že som oprávnený dodávať tovar, uskutočňovať stavebné práce alebo poskytovať službu súvisiacu s predmetom zákazky
- že nemám uložený zákaz účasti vo verejnom obstarávaní potvrdený konečným rozhodnutím v Slovenskej republike alebo v štáte sídla, miesta podnikania alebo obvyklého pobytu,
- že nedôjde ku konfliktu záujmov so zainteresovanými osobami verejného obstarávateľa

Meno a priezvisko :

Funkcia :

Podpis a pečiatka :

V , dňa

Súhlas so zverejnením osobných údajov

Svojím podpisom vyjadrujem súhlas so zverejnením nasledovných osobných a firemných údajov :

Meno, priezvisko titul :

Názov firmy :

Ulica, číslo domu:

PSČ, mesto:

Rodné číslo, IČO :

DIČ :

IČ DPH :

E-mail:

V, dňa

.....
Meno, podpis



Ing. Rastislav Slodičák, Lomnická 15, Levoča 054 01

projektovanie stavieb tel. 053/4510107

0905 820 565 slodicak@levonet.sk

ODDYCHOVÁ ZÓNA CYKLOTRASY 2870

UMIESTNENIE : ŽDIAR, parcela č. EKN 3811/2

INVESTOR : „Harmónia Belianske Tatry“ občianske združenie,
Ždiar 530

DRUH STAVBY : ODDYCHOVÁ ZÓNA CYKLOTRASY 2870,
DROBNÁ STAVBA – NOVOSTAVBA

OBSAH : SPRIEVODNÁ TECHNICKÁ SPRÁVA
GRAFICKÁ ČASŤ :

Situácia širších vzt'ahov	1:15000
Situácia osadenia stavby	1:500
Situácia osadenia stavby	1:200
SO 01	1:50
SO 02	1:50
SO 03	1:50

STUPEŇ PD : PROJEKTOVÁ DOKUMENTÁCIA
PRE OHLÁSENIE DROBNEJ STAVBY

Vypracoval : Ing. Rastislav SLODIČÁK, Lomnická 15, Levoča
0905 820 565 slodicak@levonet.sk Autorizovaný stavebný inžinier
Stavebný dozor

03/2019

Ing. Rastislav Slodičák



SÚHRNÁ SPRIEVODNÁ TECHNICKÁ SPRÁVA

- OBSAH:**
1. Identifikačné údaje stavby a investora a všeobecné technické požiadavky
 2. Architektonické riešenie a stavebno-technické riešenie.
 3. Napojenie na siete technického vybavenia a inštalácie.
 4. Zabezpečenie stavby po dokončení a starostlivosť o životné prostredie.
 5. Požiarne zabezpečenie stavby
 6. Všeobecne

Identifikačné údaje stavby a investora :

Názov stavby	:	ODDYCHOVÁ ZÓNA CYKLOTRASY
Charakter stavby	:	DROBNÁ STAVBA – NOVOSTAVBA
Umiestnenie	:	ŽDIAR, parcela č. EKN 3811/2
Investor	:	HARMÓNIA BELIANSKE TATRRY, občianske združenie, Ždiar 530

Prehľad východiskových podkladov :

Geometrický plán, Územnoplánovacia dokumentácia, List vlastníctva, Požiadavky investora, Zameranie a obhliadka staveniska

Architektonické a Stavebno - technické riešenie

Priložená projektová dokumentácia rieši novostavbu oddychovej zóny cyklotrasy 2870 **Hrebeň Spišskej Magury**, spájajúc Ždiar a Toporecké sedlo s Historicko - kultúrno - prírodnou cestou okolo Tatier, ktorá je súčasťou cyklo trás v Poľskej republike. Navrhovaná oddychová zóna bude vhodným a účelovým rozšírením infraštruktúry spomenutej cyklotrasy. Riešená oddychová zóna pozostáva z výstavby stavieb drobnej architektúry ako doplnkových stavieb k už existujúcej stavbe cyklotrasy. Drevostavby riešené priloženou projektovou dokumentáciou spĺňajú charakter drobných stavieb, ktorých zastavaná plocha a navrhovaná celková výška nepresiahnu požadovanú hodnotu. Ich osadenie na parcele EKN č. 3811/2 v tesnej blízkosti cyklistickej trasy bude vítaným spestrením pre cyklistov a rodiny s deťmi. Priestor oddychovej zóny pozostáva z niekoľkých drevených prvkov, spracovaných umelecko remeselným spôsobom, citlivo začlenených do podtatranskej svahovitej prírody vrátane zakomponovania stávajúcich drevín do dispozície jednotlivých prvkov určených na oddych, relax a zábavu. Sekundárnymi prvkami budú napríklad stojany na bicykle, samostatne osadené alebo položené lavičky, komunikačné zóny a odpadkové koše. V nevelkom areáli oddychovej zóny je pod označením SO

01 riešená vyhlíadka, SO 02 bude napodobenina drevených domčekov Ždiarskej architektúry, SO 03 drevený hrad, objekty sú určené mladším cykloturistom a návštevníkom za účelom odreagovania sa, na hry a zábavu. Objekty svojou architektúrou budú poskytovať úkryt pred letnou horúčavou, prípadne budú slúžiť aj ako úkryt v prípade nepriaznivého počasia ale budú hlavne poskytovať možnosť oddychu, odpočinku, občerstvenia a posedenia s výhľadom na končiare Belanských Tatier.

Jednotlivé objekty ako celok majú rozprávkový charakter aby na tých najmenších cykloturistov čo najviac zapôsobili.

Objekty budú citlivo osadené na lesnom pozemku s možnosťou využitia jednotlivých stromov či už ako dekoráciu alebo ako oporu na ktorej objekt bude postavený. Časti objektov budú medzi sebou poprepávané tzv. vzdušnou cestou za pomoci lanových rebríkov, lanových plošín, pričom vzájomné pospájanie bude realizované v bezpečnej výške cca do 1,5m nad terénom. Na objektoch budú inštalované lezecké siete, šmýkačky, sklzné tyče, šikmé plošiny a malé lezecké steny.

Mimo bezpečnostných noriem budú pri výstavbe budú okrem iného zohľadnené požiadavky stanovené slovenskými, európskymi alebo medzinárodnými technickými normami (napr. STN EN 1176 a EN 1177), zákonmi Slovenskej republiky, nariadeniami vlády Slovenskej republiky, vyhláškami Slovenskej republiky, hygienickými normami (napr. zákon o ochrane zdravia č.553/2007 Z. z. v znení neskorších predpisov) a technickými požiadavkami na bezpečnosť športovísk.

Stavebné riešenie jednotlivých konštrukcií je znázornené vo výkresovej časti tejto projektovej dokumentácie, kde sú rozmerovo určené základné návrhy. Drevené stĺpy budú kotvené do základových konštrukcií z prostého betónu s ocelovým kotevným trňom. Pred začatím výkopových prác je nutné previesť skrývku ornice v hrúbke cca 200mm a tú uložiť na depóniu k dodatočnému využitiu na terénne úpravy. Skrývku ornice je potrebné previesť na celej ploche zastavaných a spevnených plôch. Tesárske konštrukcie budú prevedené umelecko-remeselným spôsobom s dôrazom na prírodné krivky drevených brvien. Spoje pomocou skrutiek budú zapustené a uhladené. Strechy jednotlivých stavebných objektov budú v prevedení drevený šindel.

Technické údaje stavby:

Objekt SO 01

s pracovným názvom „Vyhliadka“, ktorá je o celkovej veľkosti cca 11,47 m² a tvoria ju dva menšie objekty vzájomne prepojené do jedného celku:

- jeden v tvare pyramídy ,cez ktorej stred prechádza kmeň rastúceho stromu, o veľkosti 245cm x 245 cm o ploche 6 m²
- druhý je v tvare vyhliadky cez ktorej stred prechádza kmeň rastúceho stromu, s dvomi naklonenými plošinami z doskového debnenia na ktorých sú z dreva vyrobené úchyty pre lezenie na plošinu objekt s pôdorysom o veľkosti 310cm x 135 cm ktorý sa ploche 4,15 m²
- obidva objekty sú vzájomne prepojené drevenou lávkou s pôdorysom o veľkosti 135 x 172 cm o ploche 2,32 m²

objekt SO 02

s pracovným názvom „Ždiarska architektúra“, ktorá je o celkovej veľkosti cca 11,61 m² a tvoria ju tri menšie objekty z toho dva vzájomné prepojené do jedného celku:

- jeden drevený domček ,cez ktorý stred prechádza kmeň rastúceho stromu a na ktorom je objekt ukotvený, s pôdorysom o veľkosti 200 cm x 200 cm o ploche 4 m²
- druhý drevený domček cez ktorý stred prechádza kmeň rastúceho stromu a na ktorom je objekt ukotvený s pôdorysom o veľkosti 190 cm x 190 cm o ploche 3,61 m²
- tretí drevený domček tváriaci sa ako zrubová stavba, s pôdorysom o veľkosti 200cm x 200 cm o ploche 4 m²
- prvý a druhý domček sú vzájomne prepojené vzdušným sieťovým tunelom, ktorý je istený napnutým oceľovým lanom

Objekt SO 03

s pracovným názvom „Hrad“, ktorá je o celkovej veľkosti cca 18,09 m² a tvoria ju tri menšie objekty z toho dva vzájomné prepojené do jedného celku:

- jeden drevený objekt v tvare hradieb ,cez ktorý stred prechádza kmeň rastúceho stromu a na ktorom je objekt ukotvený, s pôdorysom o veľkosti 190 cm x 190 cm o ploche 3,61 m²
- druhý drevený objekt v tvare hradieb ,cez ktorý stred prechádza kmeň rastúceho stromu a na ktorom je objekt ukotvený, s pôdorysom o veľkosti 250 cm x 165 cm o ploche 4,12 m²
- tretí drevený objekt v tvare hradnej veže ,cez ktorý stred prechádza kmeň rastúceho stromu a na ktorom je objekt ukotvený, s pôdorysom o veľkosti 150 cm x 150 cm o ploche 2,25 m²
- prvý a druhý objekt sú prepojené drevenou plošinou po stranách opatrený drevenými hradbami s pôdorysom 145 cm x 145 cm o ploche 2,10 m²
- druhý s tretím objektom je prepojený drevenou plošinou po bokoch stranách opatrenou ochrannou sieťou s pôdorysom 125 cm x 770 cm o ploche 9,62 m²

Projektované veľkosti jednotlivých objektov sú iba orientačné nakoľko ich skutočná veľkosť po realizácii stavby bude závisieť na ukotvení objektov na kmene rastúcich stromov.

Napojenie na sieť technického vybavenia a inštalácie :

Riešená stavba nebude napojená na žiadne prípojky inžinierskych sietí .

Požiarne zabezpečenie stavby:

Základná koncepcia navrhovanej stavby je v súlade s koncepciou požiarnej ochrany bola spracovaná podľa zákona č. 50/1976 Zb. v znení neskorších zmien a doplnkov, vyhlášky č. 453/2000 Z.z., vyhlášky č. 94/2004 Z.z., ako aj v súčasnosti platných vyhlášok, nariadení vlády a STN. Projekt je spracovaný na základe STN 92 0201 a ďalších súvisiacich noriem, zabezpečujúcich požiadavky protipožiarnej bezpečnosti stavieb.

Zabezpečenie prevádzky stavby po dokončení, starostlivosť o životné prostredie a ochrana zvláštnych záujmov

Pozemok sa nachádza mimo intravilánu obce Ždiar ako lesný pozemok na parcele EKN 3811/2 v ku. Obce Ždiar. Pozemok sa nachádza mimo zastavaného územia obce. Hranice pozemku boli vyznačené geodetom.

Stavba je navrhnutá tak, aby boli dodržané všeobecné zásady ochrany životného prostredia. Zamýšľané druhy činností a ich rozsah neznečisťujú a nepoškodzujú prostredie, ich jednotlivých zložiek, organizmy a ekosystémy.

Pri stavbe objektu vzniknutý odpad bude triedený a odvezený a ekologicky uložený na skládke. Jedná sa konkrétne o nasledujúce kategórie odpadu:

Kód odpadu	Názov odpadu	Kategória	Miesto zneškodnenia
17 05 04	zemina vytážená s kameňmi	O	terénne úpravy
17 09 04	zmiešaný stavebný odpad	O	odvoz na skládku 0,5t
17 02 01	drevo zo stavieb a demolácií	O	palivové drevo

Všeobecne :

Pri realizácii objektu je investor povinný dodržať projektovú dokumentáciu, no v rámci zosúladenia skutkového stavu s projektovou dokumentáciou je možné a potrebné upraviť nepredvídané, nepresné údaje projektovej dokumentácie. Pokiaľ by došlo počas výstavby z rôznych dôvodov k zmenám, tieto je potrebné zakresliť do projektovej dokumentácie a nechať odsúhlasiť autorom projektu a príslušným úradom. V opačnom prípade môže v zmysle Stavebného zákona dôjsť pri kolaudácii k uloženiu pokuty. Žiadame dodávateľov stavebných a montážnych prác aby dodržiavali bezpečnostné opatrenia a plnenie všetkých ustanovení vyhlášky SÚBP a SBÚ č. 374/90 Zb.

V Levoči : 03/2019

Vypracoval : **Ing. Rastislav SLODIČÁK**

Autorizovaný stavebný inžinier

Stavebný dozor




ČASŤ CYKLOTRASÝ 2870 VEDÚCA KATASTROM OBCE ŽDIAR






ODDÝCHOVÁ ZÓNA CYKLOTRASÝ 2870
ŽDIAR, parcely G.EKN 3811/2



Ing. Rastislav SLODIČAK
autORIZOVANÝ STAVEBNÝ INŽINIER
4871 * SP * 11
konštrukcie pozemných stavieb
[Signature]



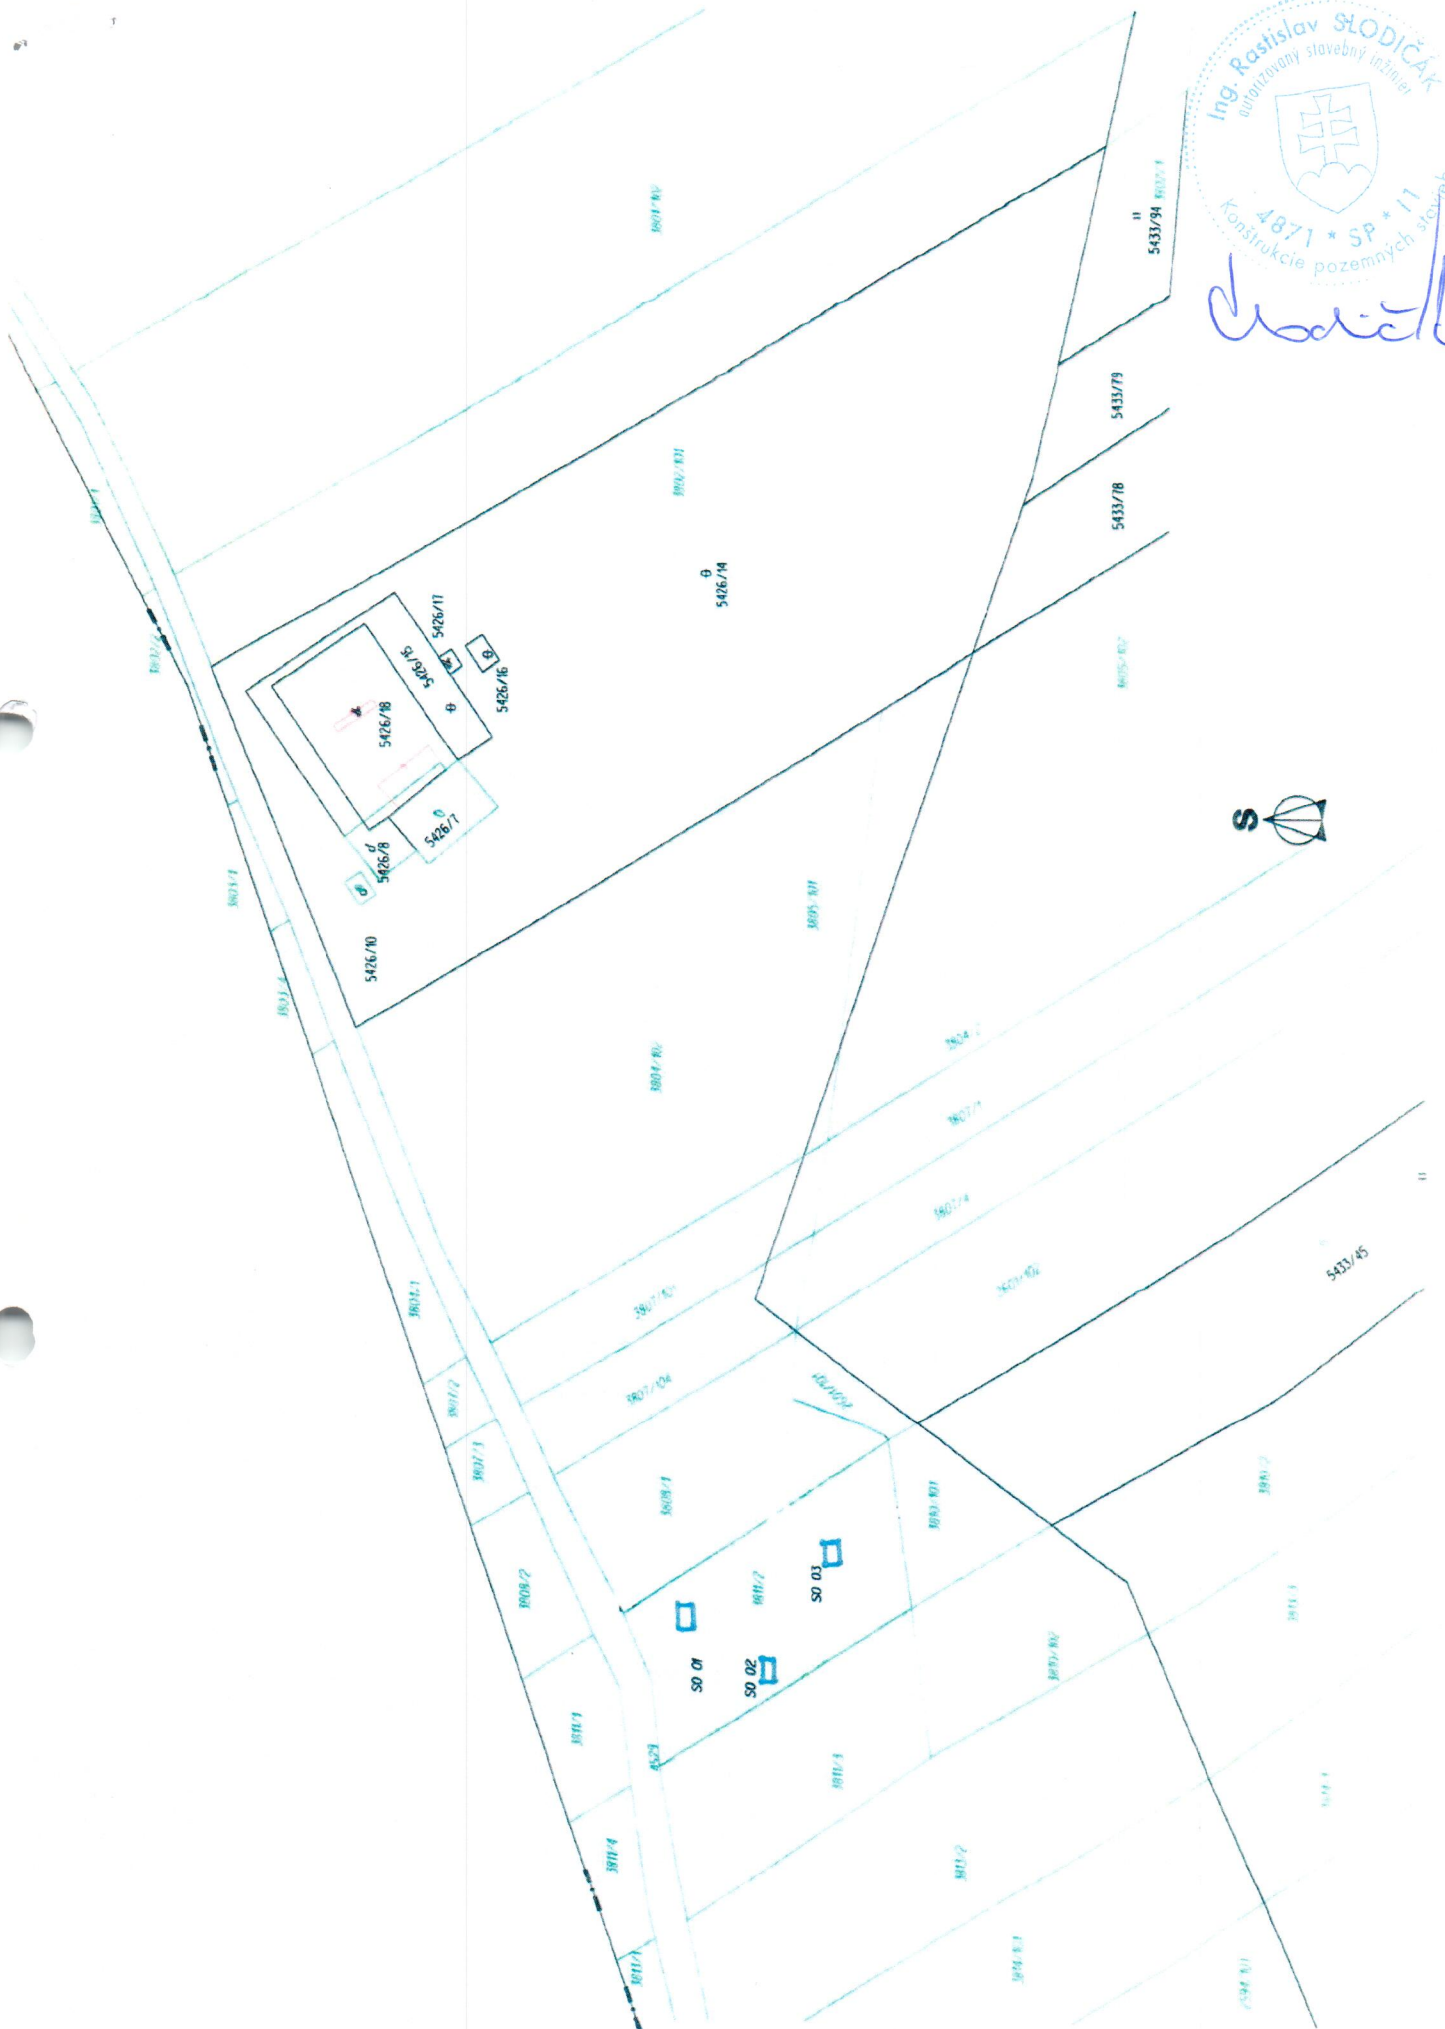


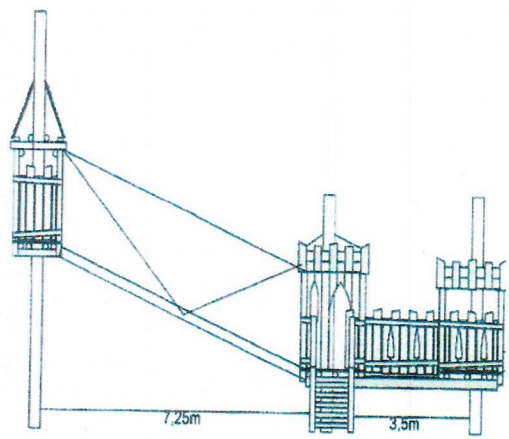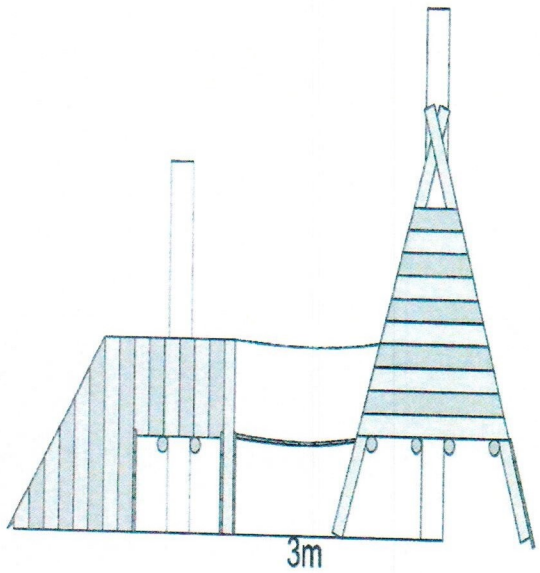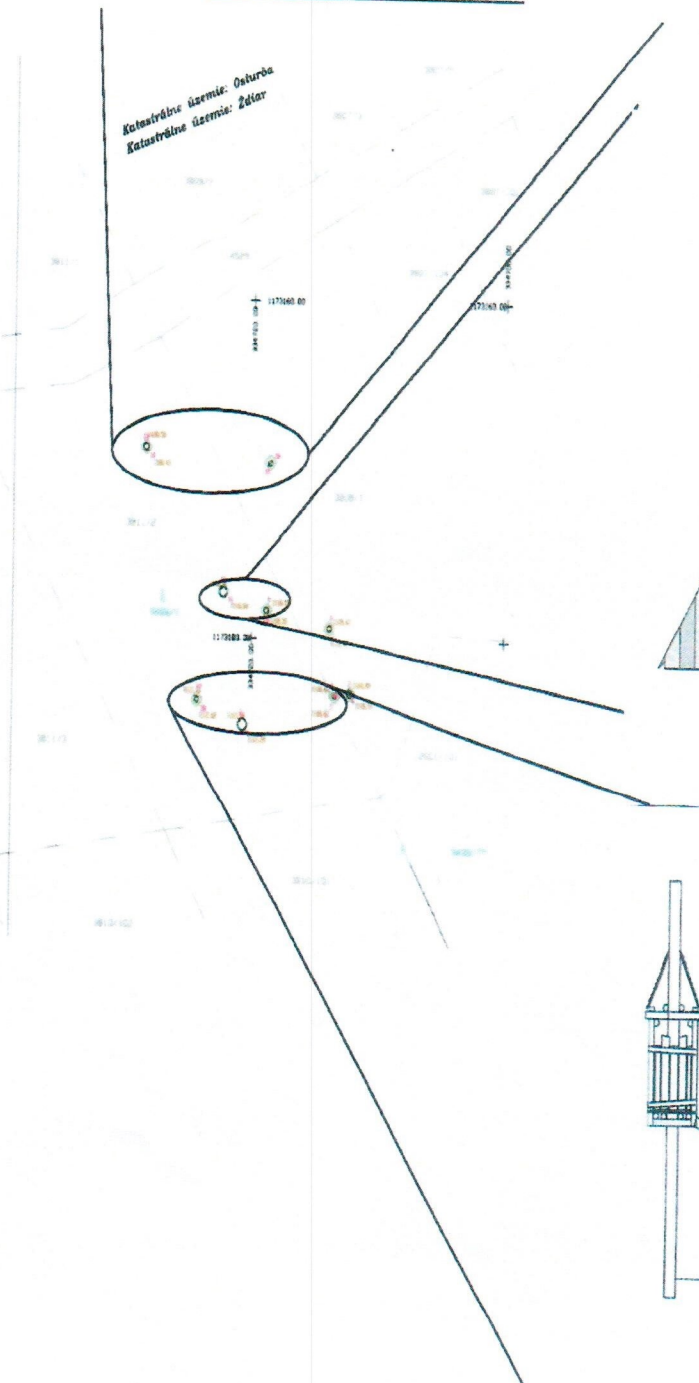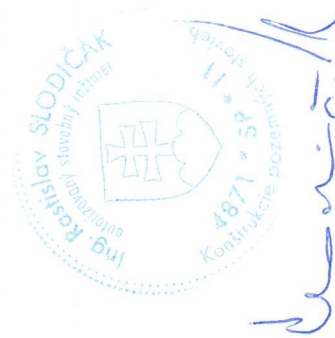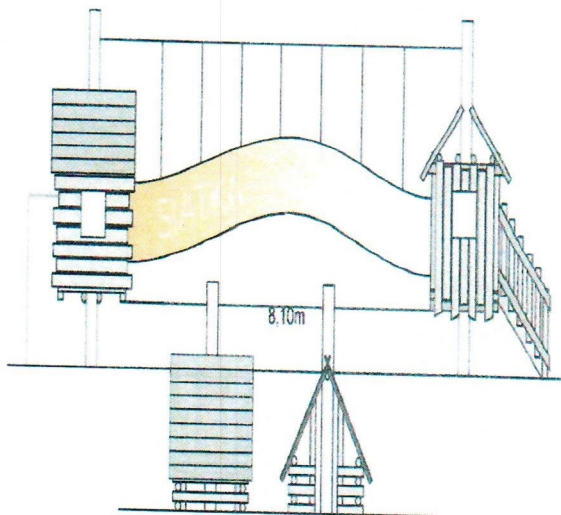

Objekt SO 01

s pracovným názvom „Vyhliadka“, ktorá je o celkovej veľkosti cca 11,47 m² a tvoria ju dva menšie objekty vzájomne prepojené do jedného celku:


- jeden v tvare pyramídy, cez ktorej stred prechádza kmeň rastúceho stromu, o veľkosti 245cm x 245 cm o ploche 6 m²
- druhý je v tvare vyhliadky cez ktorej stred prechádza kmeň rastúceho stromu, s dvomi naklonenými plošinami z doskového debnenia na ktorých sú z dreva vyrobené úchyty pre lezenie na plošinu objekt s pôdorysom o veľkosti 310cm x 135 cm ktorý sa ploche 4,15 m²
- obidva objekty sú vzájomne prepojené drevenou lávkou s pôdorysom o veľkosti 135 x 172 cm o ploche 2,32 m²

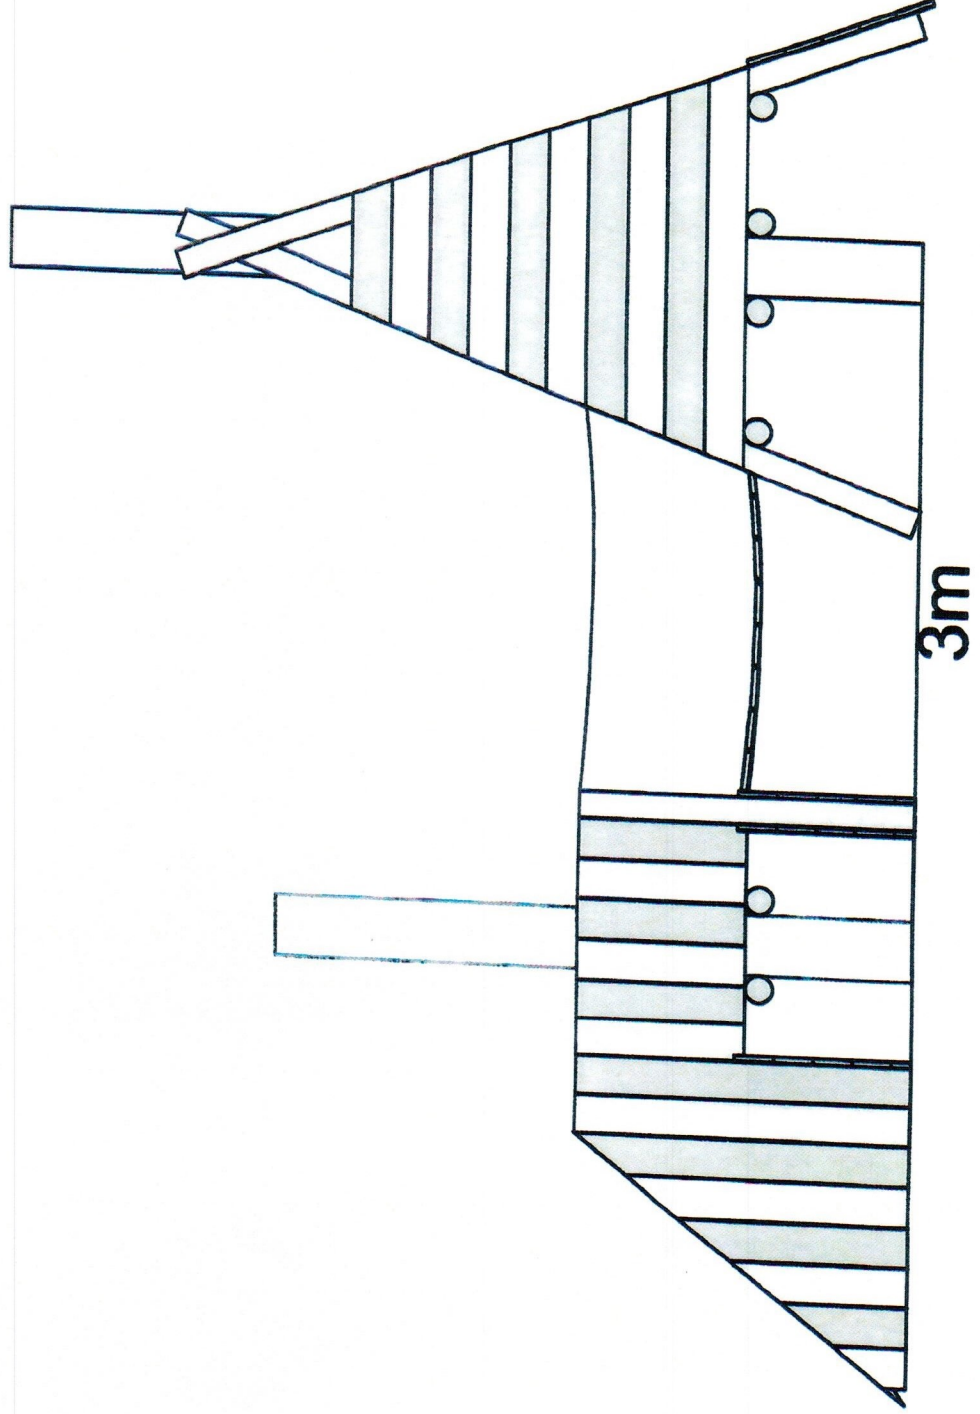

Objekt SO 02

s pracovným názvom „Ždiarska architektúra“, ktorá je o celkovej veľkosti cca 11,61 m² a tvoria ju tri menšie objekty z toho dva vzájomne prepojené do jedného celku:


- jeden drevený domček ,cez ktorý stred prechádza kmeň rastúceho stromu a na ktorom je objekt ukotvený, s pôdorysom o veľkosti 200 cm x 200 cm o ploche 4 m²
- druhý drevený domček cez ktorý stred prechádza kmeň rastúceho stromu a na ktorom je objekt ukotvený s pôdorysom o veľkosti 190 cm x 190 cm o ploche 3,61 m²
- tretí drevený domček tváriaci sa ako zrubová stavba, s pôdorysom o veľkosti 200cm x 200 cm o ploche 4 m²
- prvý a druhý domček sú vzájomne prepojené vzdušným sieťovým tunelom, ktorý je istený napnutým oceľovým lanom o dĺžke 8,1 m

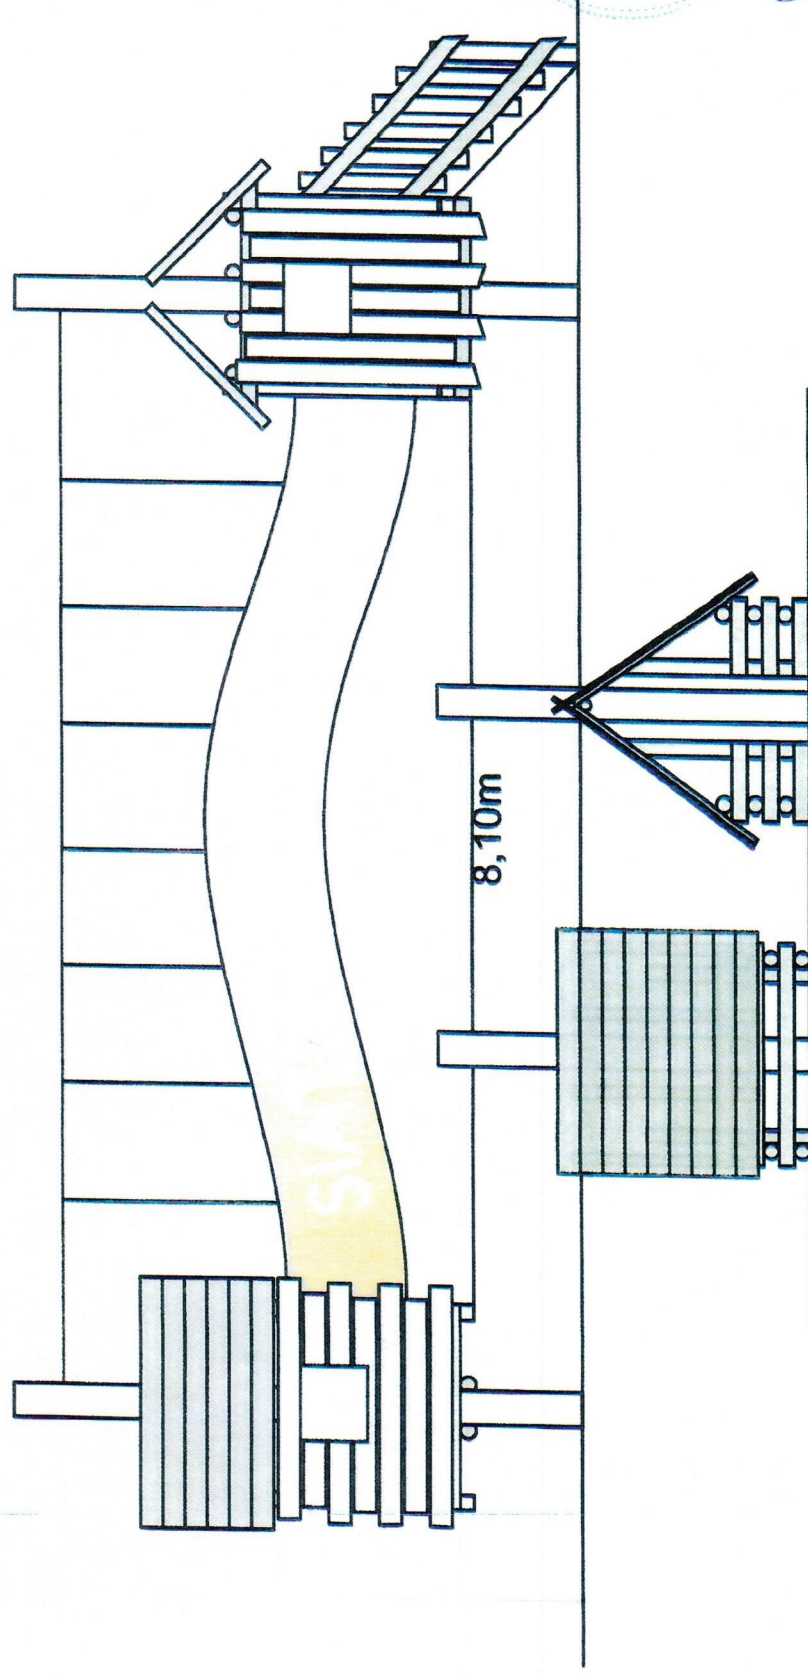

Objekt SO 03

s pracovným názvom „Hrad“, ktorá je o celkovej veľkosti cca 18,09 m² a tvoria ju tri menšie objekty z toho dva vzájomne prepojené do jedného celku:

- jeden drevený objekt v tvare hradieb ,cez ktorý stred prechádza kmeň rastúceho stromu a na ktorom je objekt ukotvený, s pôdorysom o veľkosti 190 cm x 190 cm o ploche 3,61 m²
- druhý drevený objekt v tvare hradieb ,cez ktorý stred prechádza kmeň rastúceho stromu a na ktorom je objekt ukotvený, s pôdorysom o veľkosti 250 cm x 165 cm o ploche 4,12 m²
- tretí drevený objekt v tvare hradnej veže ,cez ktorý stred prechádza kmeň rastúceho stromu a na ktorom je objekt ukotvený, s pôdorysom o veľkosti 150 cm x 150 cm o ploche 2,25 m²
- prvý a druhý objekt sú prepojené drevenou plošinou po stranách opatrenými hradbami s pôdorysom 145 cm x 145 cm o ploche 2,10 m²
- druhý s tretím objektom je prepojený drevenou plošinou po bokoch stranách opatrenou ochrannou sieťou s pôdorysom 125 cm x 770 cm o ploche 9,62 m²

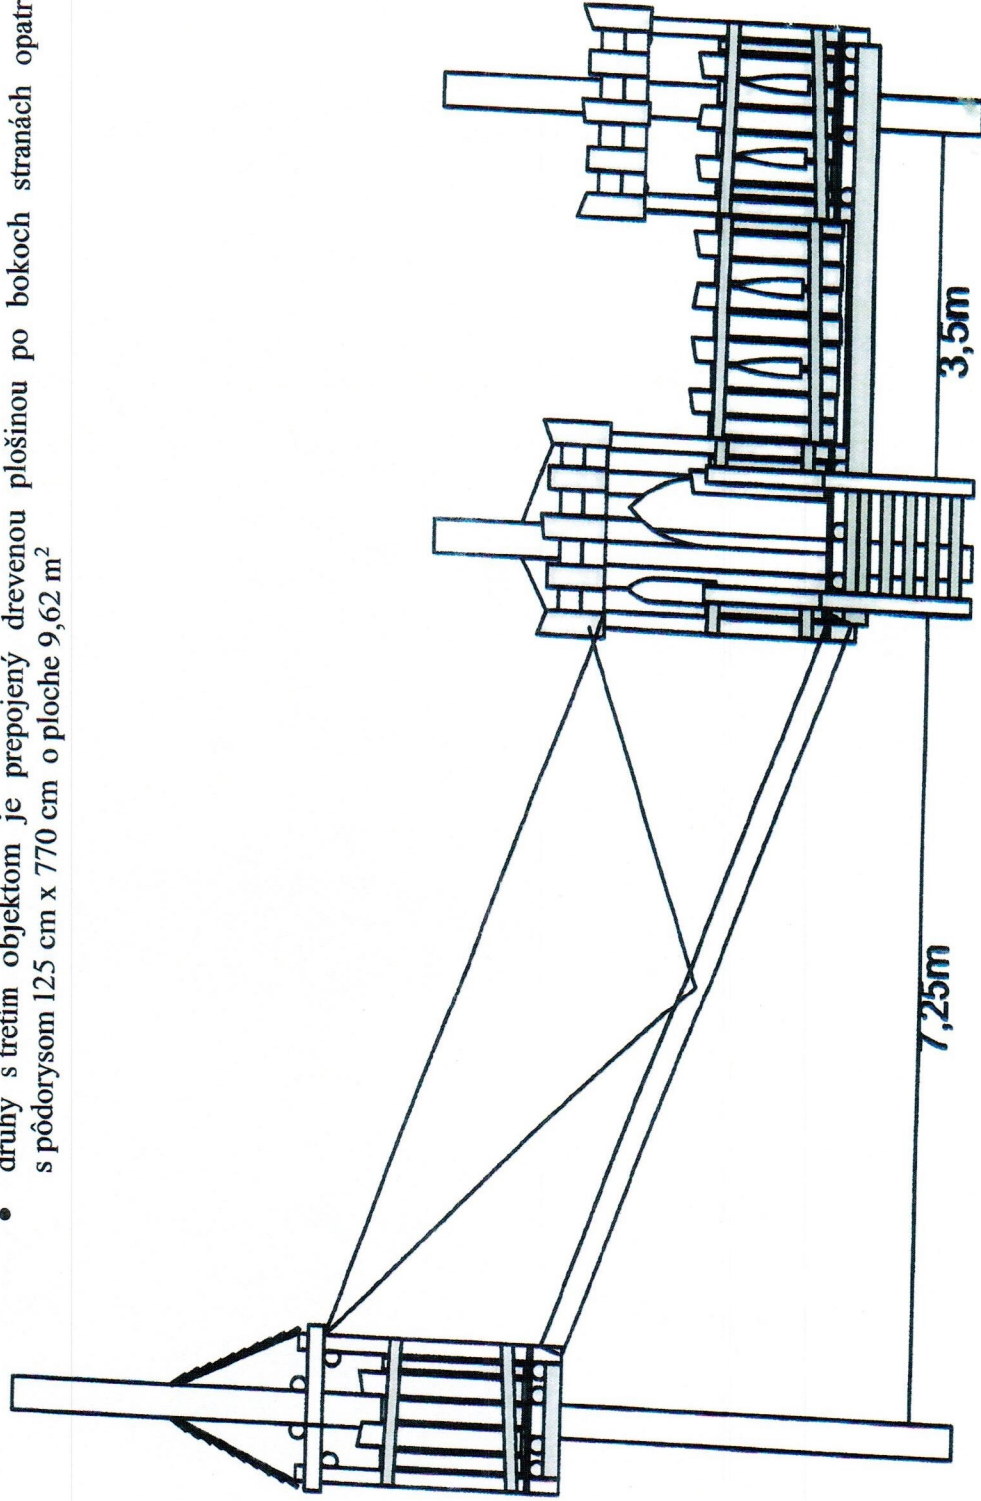

ZADANIE

Stavba: Oddychová zóna cyklotrasy 2870

Objekt:

Objednávateľ: Harmónia Belianske Tatry, Ždiar 530,05955 Ždiar

Zhotoviteľ:

Spracoval:

Miesto: ŽDIAR, parcela č. EKN 3811/2

Dátum: 14. 5. 2019

Č.	KCN	Kód položky	Popis	MJ	Množstvo celkom	Cena jednotková	Cena celkom
----	-----	-------------	-------	----	-----------------	-----------------	-------------

HSV

Práce a dodávky HSV

1 Zemné práce

1	231	111105112	Odstránenie stariny s naložením, odvozom odpadu do 20 km na svahu nad 1:5 do 1:2	m2	500,000		
2	231	111212131	Odstránenie drevín priem. nad 100 mm s odstránením pňa v rovine alebo na svahu	m2	500,000		
3	001	133211101	Hĺbenie šachiet v hornine tr. 3 súdržných - ručným náradím plocha výkopu do 4 m2	m3	0,864		
4	001	162201102	Vodorovné premiestnenie výkopku z horniny 1-4 nad 20-50m	m3	0,864		
5	001	167101100	Nakladanie výkopku tr.1-4 ručne	m3	0,864		
6	001	171201101	Uloženie sypaniny do násypov s rozprestretím sypaniny vo vrstvách a s hrubým urovnaním nezhutnených	m3	0,864		
7	001	181101101	Úprava pláne v zárezoch v hornine 1-4 bez zhutnenia	m2	500,000		
8	231	182001132	Plošná úprava terénu pri nerovnostiach terénu nad 150-200 mm na svahu nad 1:5-1:2	m2	500,000		
9	231	183403211	Obrobenie pôdy prekopaním do hĺbky nad 50 do 100 mm na svahu nad 1:5 do 1:2	m2	500,000		
10	231	184802715	Mechanické odburinenie trávnikov, chodníkov plochy do 500 m2 na svahu nad 1:5 do 1:2	m2	500,000		
11	231	184921117	Položenie mulčovacej kôry na svahu nad 1:5 do 1:2	m2	250,000		
12	055	055410000100	Mulčovacia kôra	l	11250,000		

2 Zakladanie

13	011	271573001	Násyp pod základové konštrukcie so zhutnením zo štrkopiesku	m3	0,108		
14	011	275313612	Betón základových pätiiek, prostý tr. C 20/25	m3	0,756		

9 Ostatné konštrukcie a práce-búranie

15	003	941955003	Lešenie ľahké pracovné pomocné s výškou lešeňovej podlahy nad 1,90 do 2,50 m	m2	120,000		
16	011	953943123	Osadenie drobných kovových predmetov do betónu pred zabetónovaním, hmotnosti 5-15 kg/kus (bez dodávky)	ks	30,000		
17	311	31174000990R	Kotvy pre nosníky a oceľové profily	ks	30,000		
18	015	959947111	Osadenie oceľ. kotevných a montážnych prvkov do 20 kg	kg	292,500		
19	369	36915000110R	Oceľové lano s oceľovým jadrom 10 mm	m	400,000		

ZADANIE

Stavba: Oddychová zóna cyklotrasy 2870
Objekt:

Objednávateľ: Harmónia Belianske Tatry, Ždiar 530,05955 Ždiar

Zhotoviteľ:

Spracoval:

Miesto: ŽDIAR, parcela č. EKN 3811/2

Dátum: 14. 5. 2019

Č.	KCN	Kód položky	Popis	MJ	Množstvo celkom	Cena jednotková	Cena celkom
20	369	36915000120R	Oceľové lano s PVC 10mm alebo 12mm	m	30,000		
21	369	36915000130R	Reťazec 5 alebo 6 mm	m	200,000		
22	553	55343000740R	Bezpečnostná sieť a mriežka	m2	40,000		

99 Presun hmôt HSV

23	231	998231311	Presun hmôt pre sadovnícke a krajinárske úpravy do 5000 m vodorovne bez zvislého presunu	t	13,220		
----	-----	-----------	--	---	--------	--	--

PSV Práce a dodávky PSV

762 Konštrukcie tesárske

24	762	762313113	Montáž oceľových spojovacích prostriedkov - svorníkov, skrutiek	ks	80,000		
25	311	311720000900	Týč závitová M 16 mm	ks	80,000		
26	311	311110002000	Matice, podložky, skrutky	ks	5800,000		
27	762	762341031	Montáž debnenia z dosiek pre všetky druhy striech a stavieb	m2	176,125		
28	762	762354303R	Montáž atypických strešných konštrukcií, stavieb a vikierov z reziva	m	672,698		
29	762	762395000	Spojovacie prostriedky pre viazané konštrukcie krovov, debnenie a laťovanie, nadstrešné konštr., spádové klíny - svorky, dosky, klinec, pásová oceľ, vruty	m3	14,940		
30	605	605470000700	Rezivo opracované umelecko-remeselným spôsobom, impregnované	m3	14,940		
31	762	998762102	Presun hmôt pre konštrukcie tesárske v objektoch výšky do 12 m	t	9,035		

Celkom